



Kanuclub Lübeck e.V.

Sportanlage Buniamshof

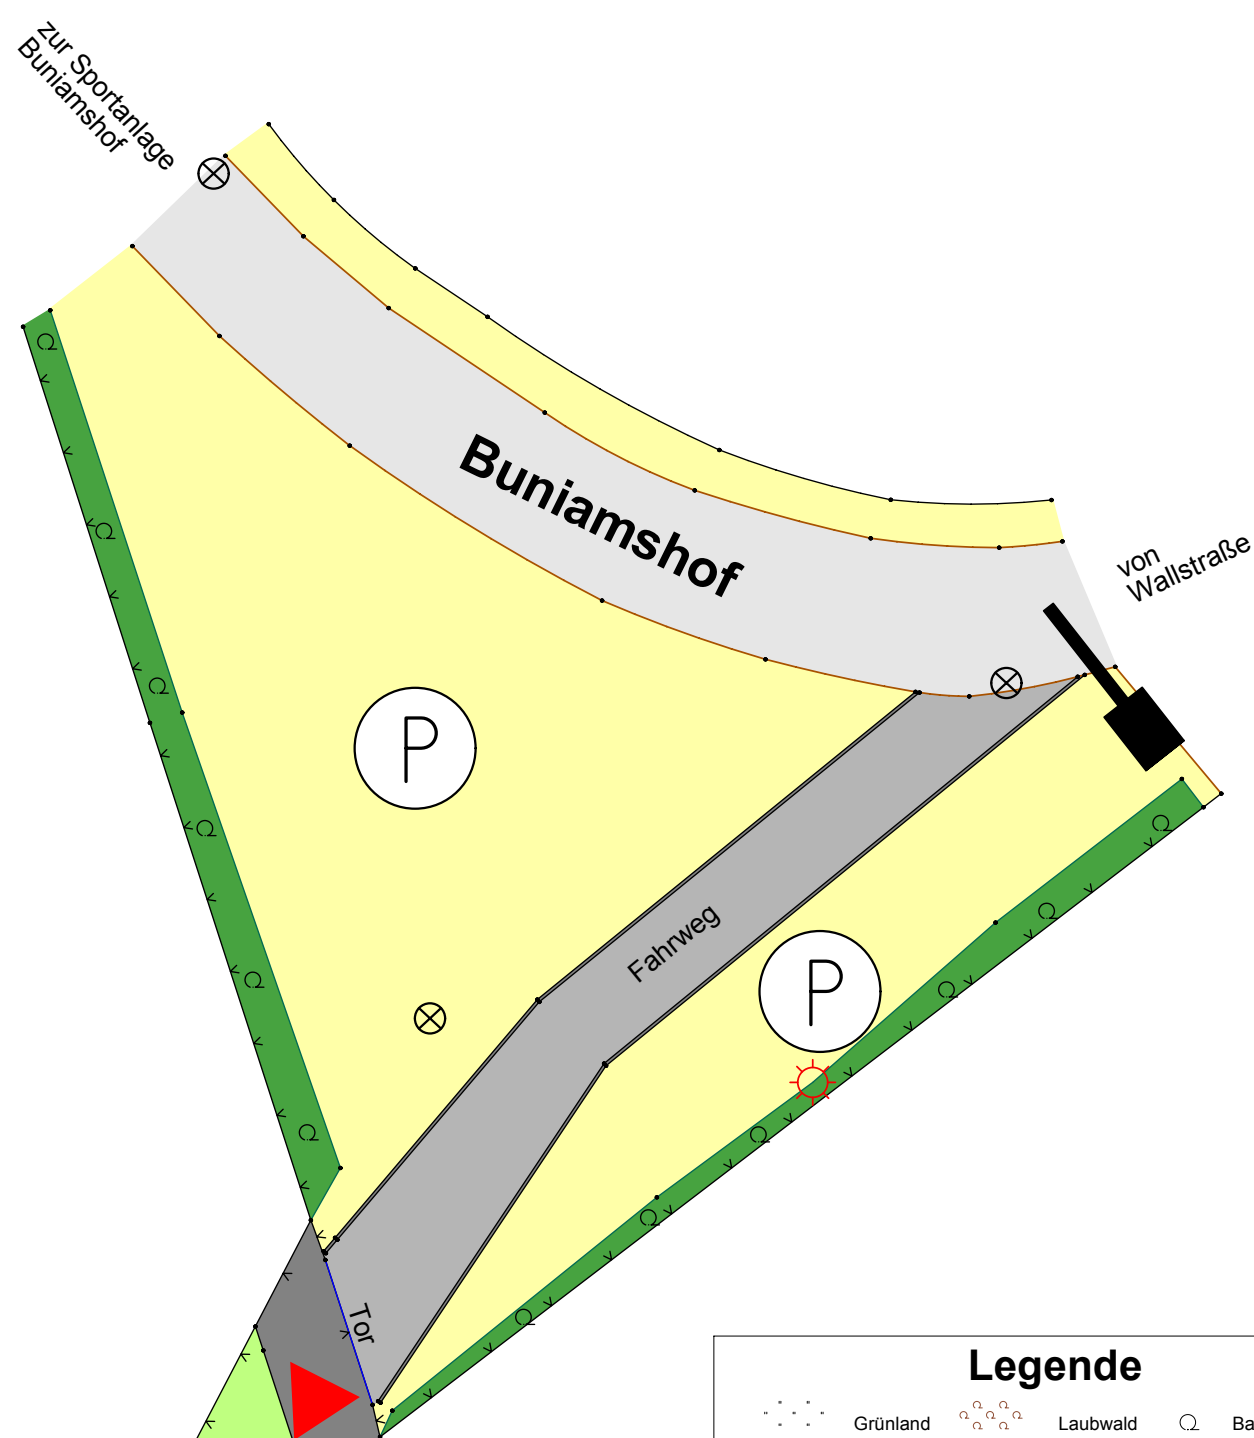

Legende

	Grünland		Laubwald		Baumsignatur allg.
	Gartenland		Nadelwald		Solitärbaum
	Moor		Mischwald		Nutzungsgrenze
	Trigonom. Verm. Punkt		Schacht eckig		Straßeneinlauf
	Vermessungspunkt		Schacht rund		Anschlagsäule
	Höhenbezugspunkt		Wasserhahn		Parkplatz
	Brunnen		Kabelkasten		Fahnenmast
	Hydrant oberird.		Steckdosen		Feuerlöscher
	Hydrant unterird.		Hochspannung		Telefonzelle
	Wasserversorgungseintr.		Holzmast		Denkmal
	Ver-Entsorgungssäule		Gasanschluss		
	Wasser, Elektro		Laterne		
	Ver-Entsorgungssäule		SW-Ablauf		
	Wasser, Abwasser, Elektro		Hecke		
	Gebäudelinie		Mauer/Stützwand		
	Gebäudelinie offen		Zaun		
	Überdachung		Straße		
	Topograf. Linie		Stellplatz, Liegeplatzgrenze		
	Flurstücksgrenze				

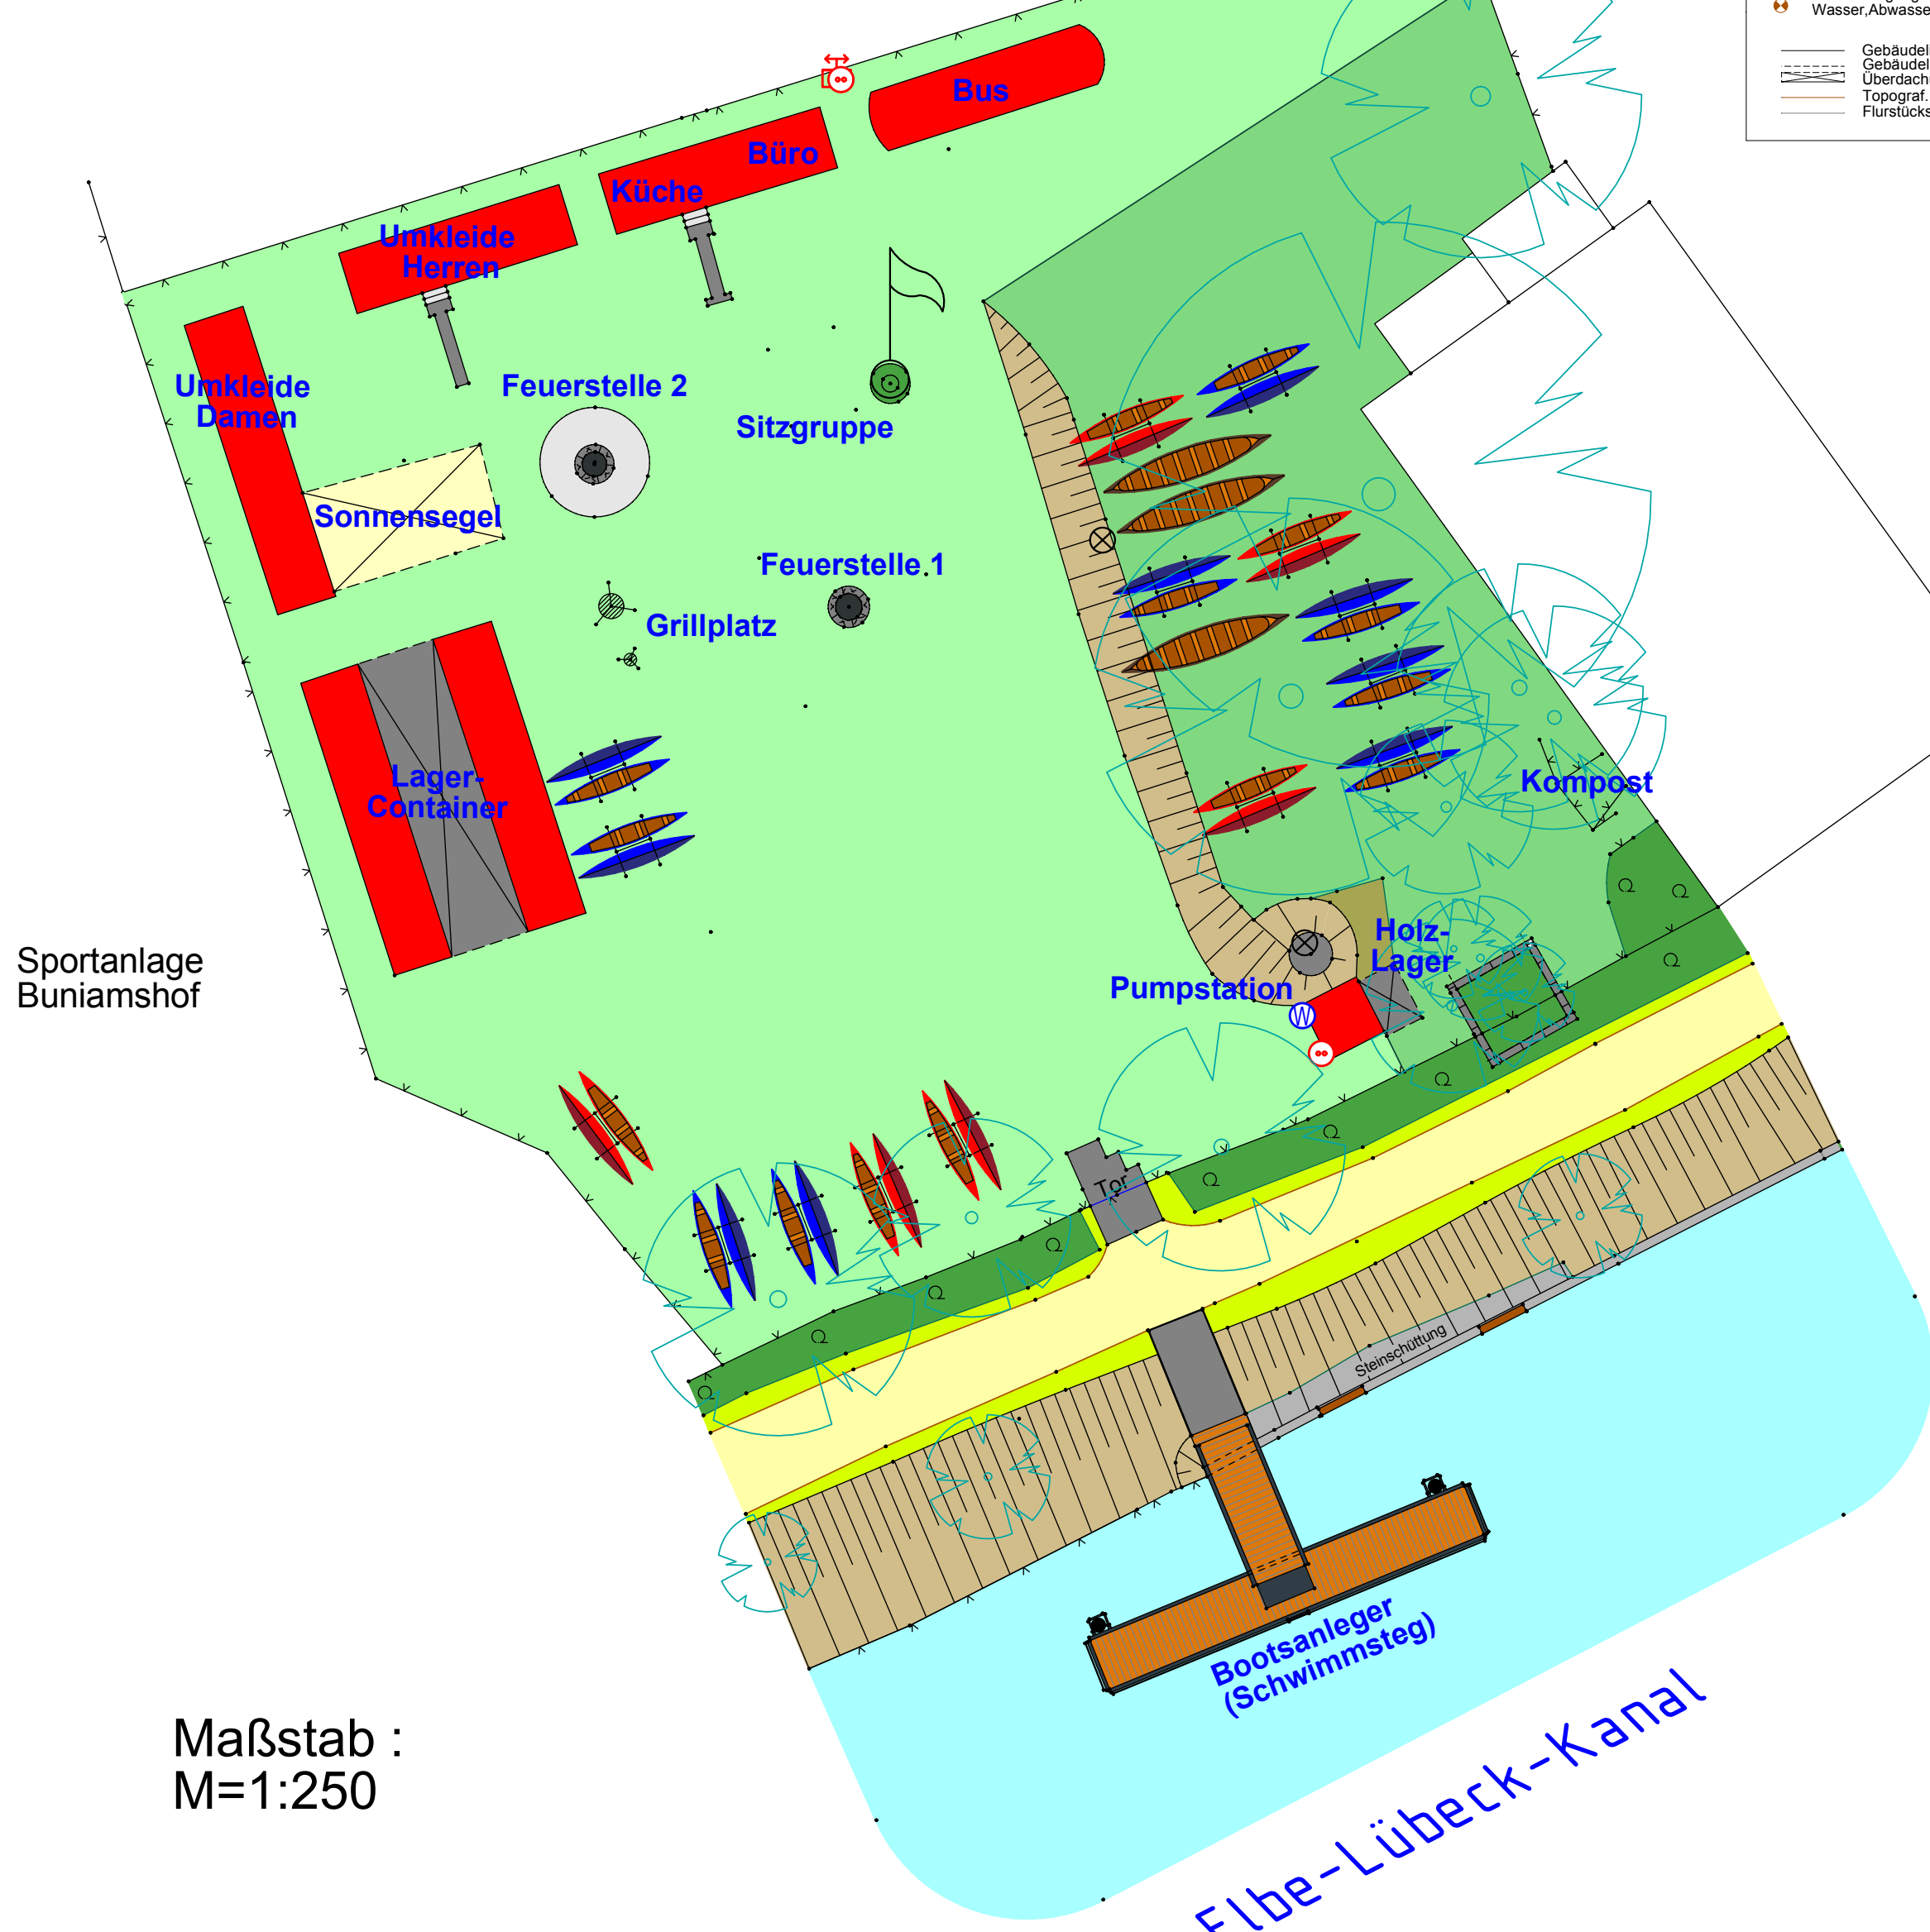

Maßstab :
M=1:250

Geo Top
und **Berger**
Vermessungs-
Ingenieurbüro
Schwartauer
Allee 84-86
23554 Lübeck
Tel.: 0451-4079097
Fax: 0451-4079098
Dipl.-Ing.
Jörg Berger
info@geotop.de
www.geotop.de